


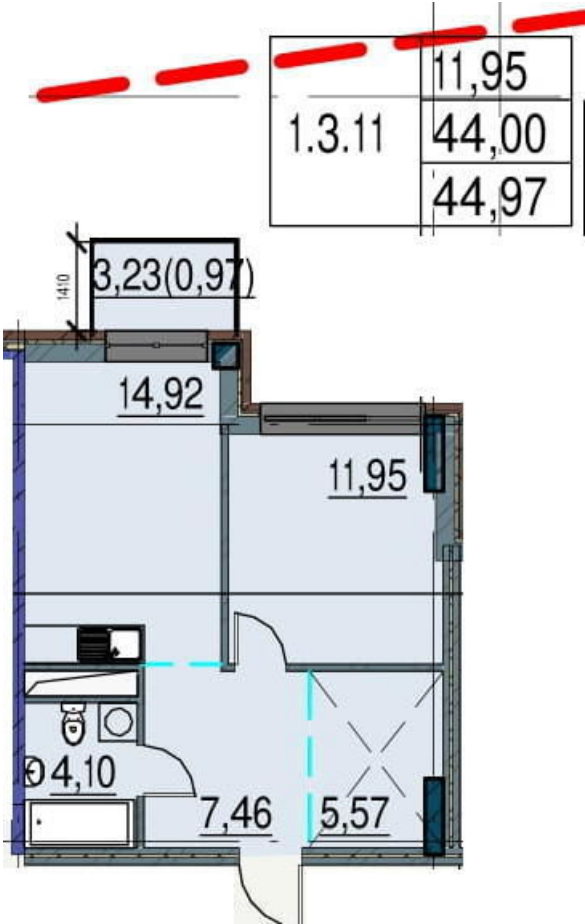


Номер помещения – 1.3.11	Стоимость – 38674
Адрес – Одесса, ул. Инглези 13, ул. Инглези, 13 - эт. 3 № 1.3.11	Этаж – 3
Подъезд – Секция 1	Название дома – Секция 1 (Без ремонта)
Площадь, кв.м. – 44.97	Кол-во комнат – 1
Код планировки – 1.3.11	

Пространство на Инглези – Секция 1
(Без ремонта)

Одесса, ул. Инглези 13, ул. Инглези, 13

Этажность12

Площадь квартирот 26.35 до 141.78 м²

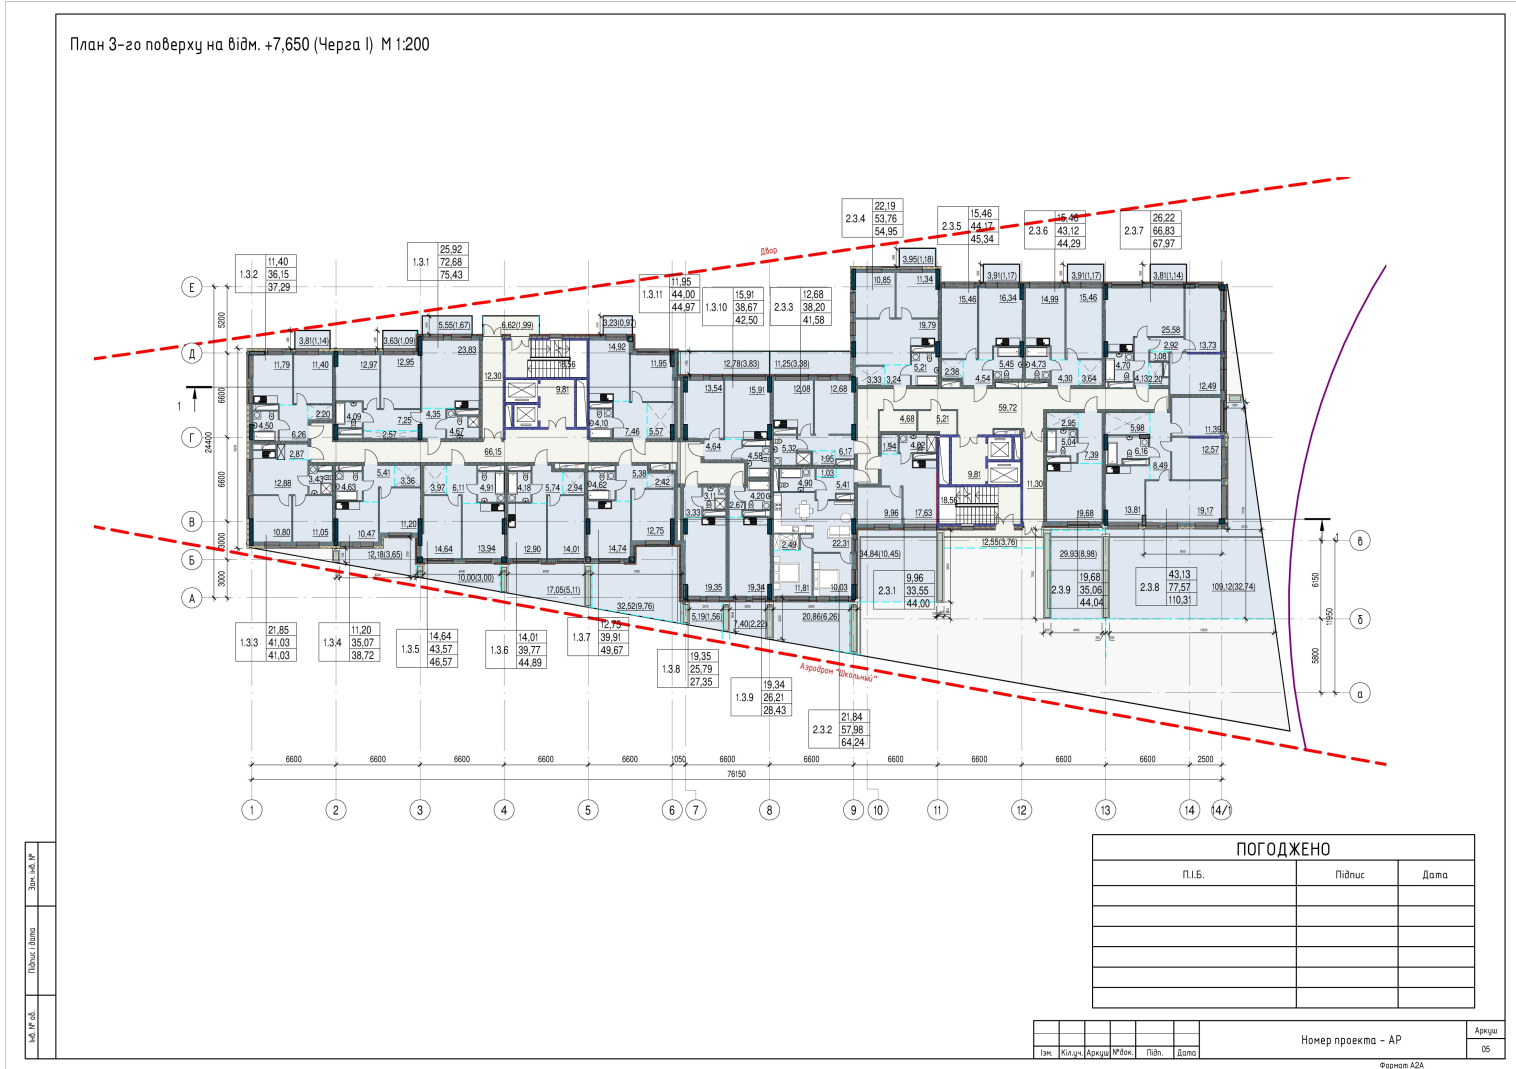

КОНТАКТНЫЙ ТЕЛЕФОН
КОНТАКТНЫЙ EMAIL

АДРЕС