




Пространство на Инглези – Секция 1
(Без ремонта)

Одесса, ул. Инглези 13, ул. Инглези, 13

Этажность12

Площадь квартирот 26.35 до 141.78 м²

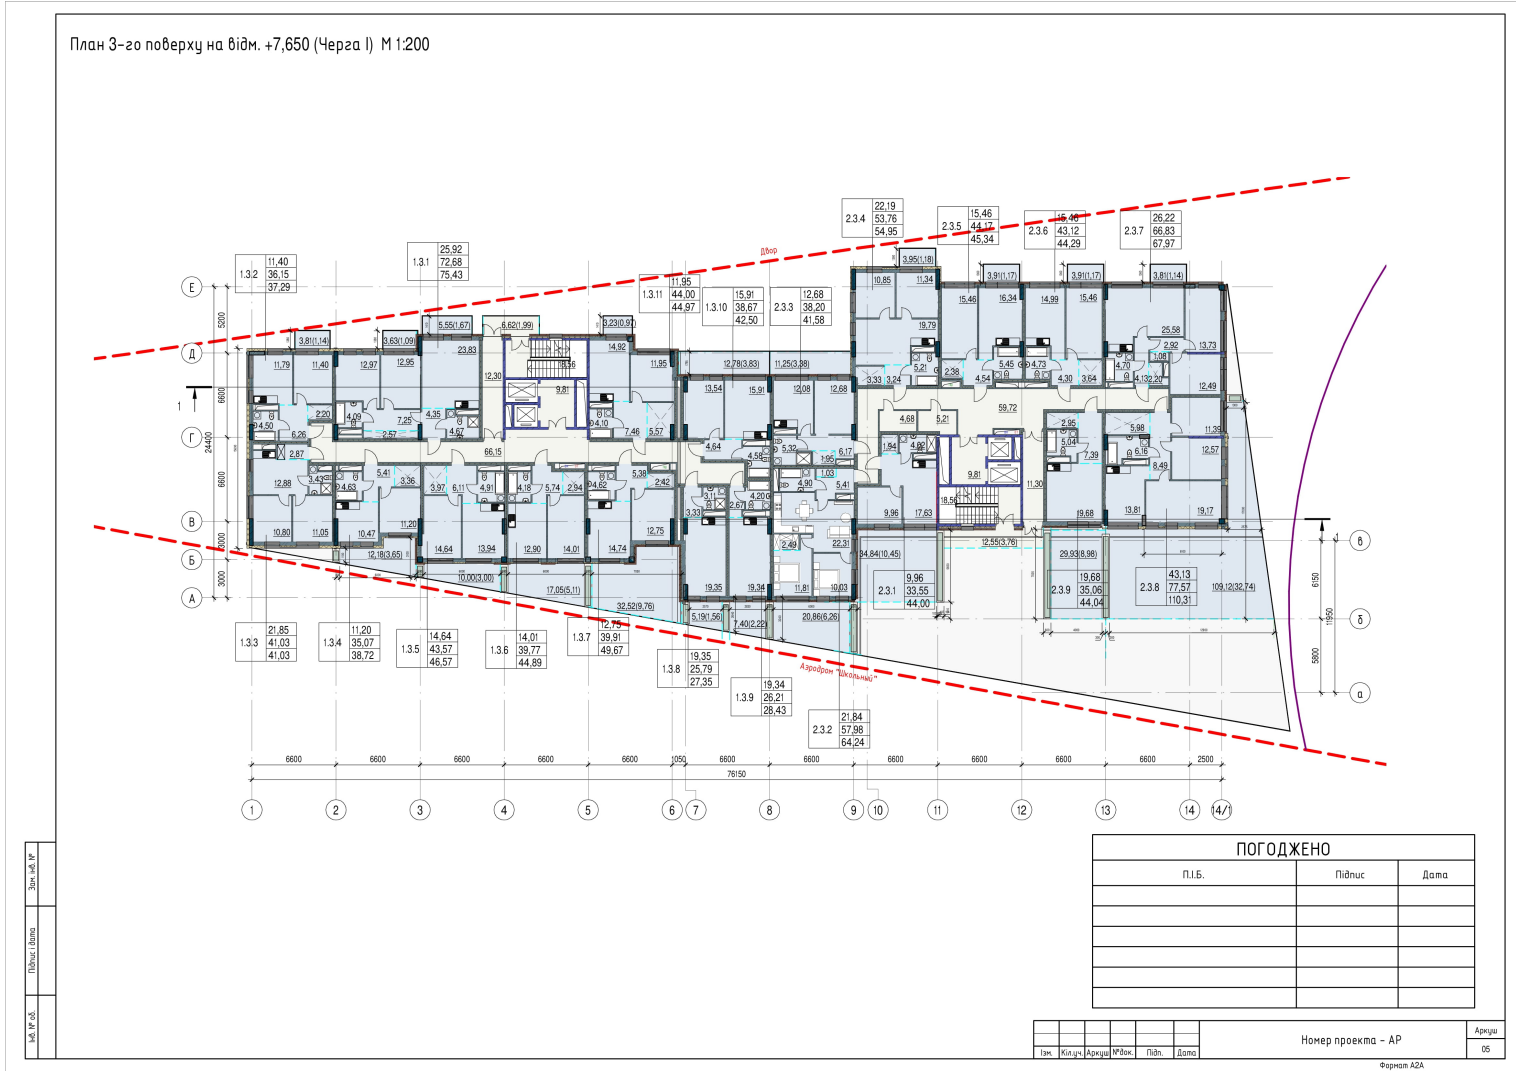

КОНТАКТНЫЙ ТЕЛЕФОН
КОНТАКТНЫЙ EMAIL

АДРЕС