


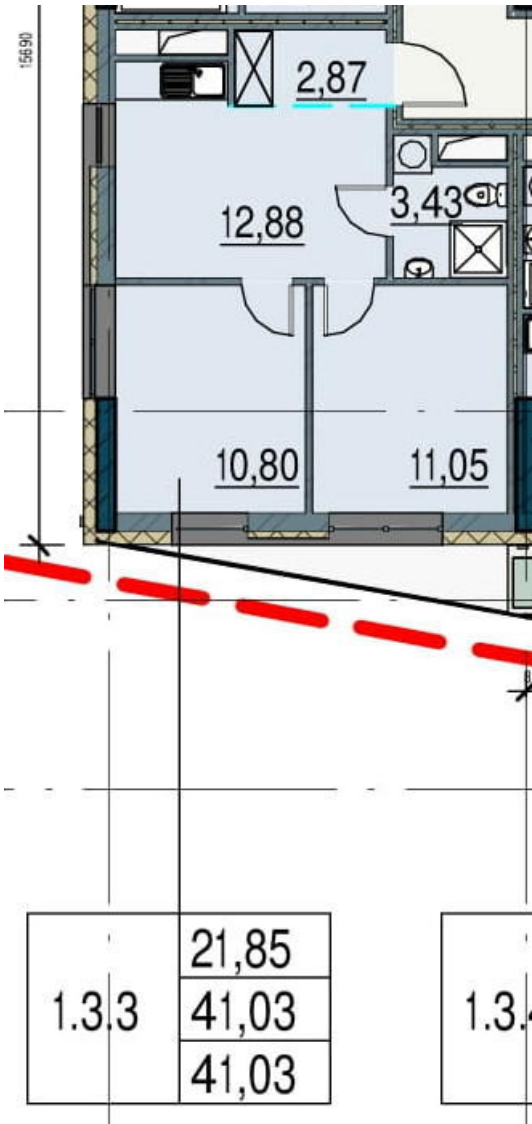

Номер помещения – 1.3.3

Стоимость – 40209

Адрес – Одесса, ул. Инглези 13, ул. Инглези, 13 - эт. 3 № 1.3.3

Этаж – 3

Подъезд – Секция 1

Название дома – Секция 1 (Без ремонта)

Площадь, кв.м. – 41.03

Кол-во комнат – 2


Код планировки – 1.3.3

Пространство на Инглези – Секция 1
(Без ремонта)

Одесса, ул. Инглези 13, ул. Инглези, 13

Этажность12

Площадь квартирот 26.35 до 141.78 м²

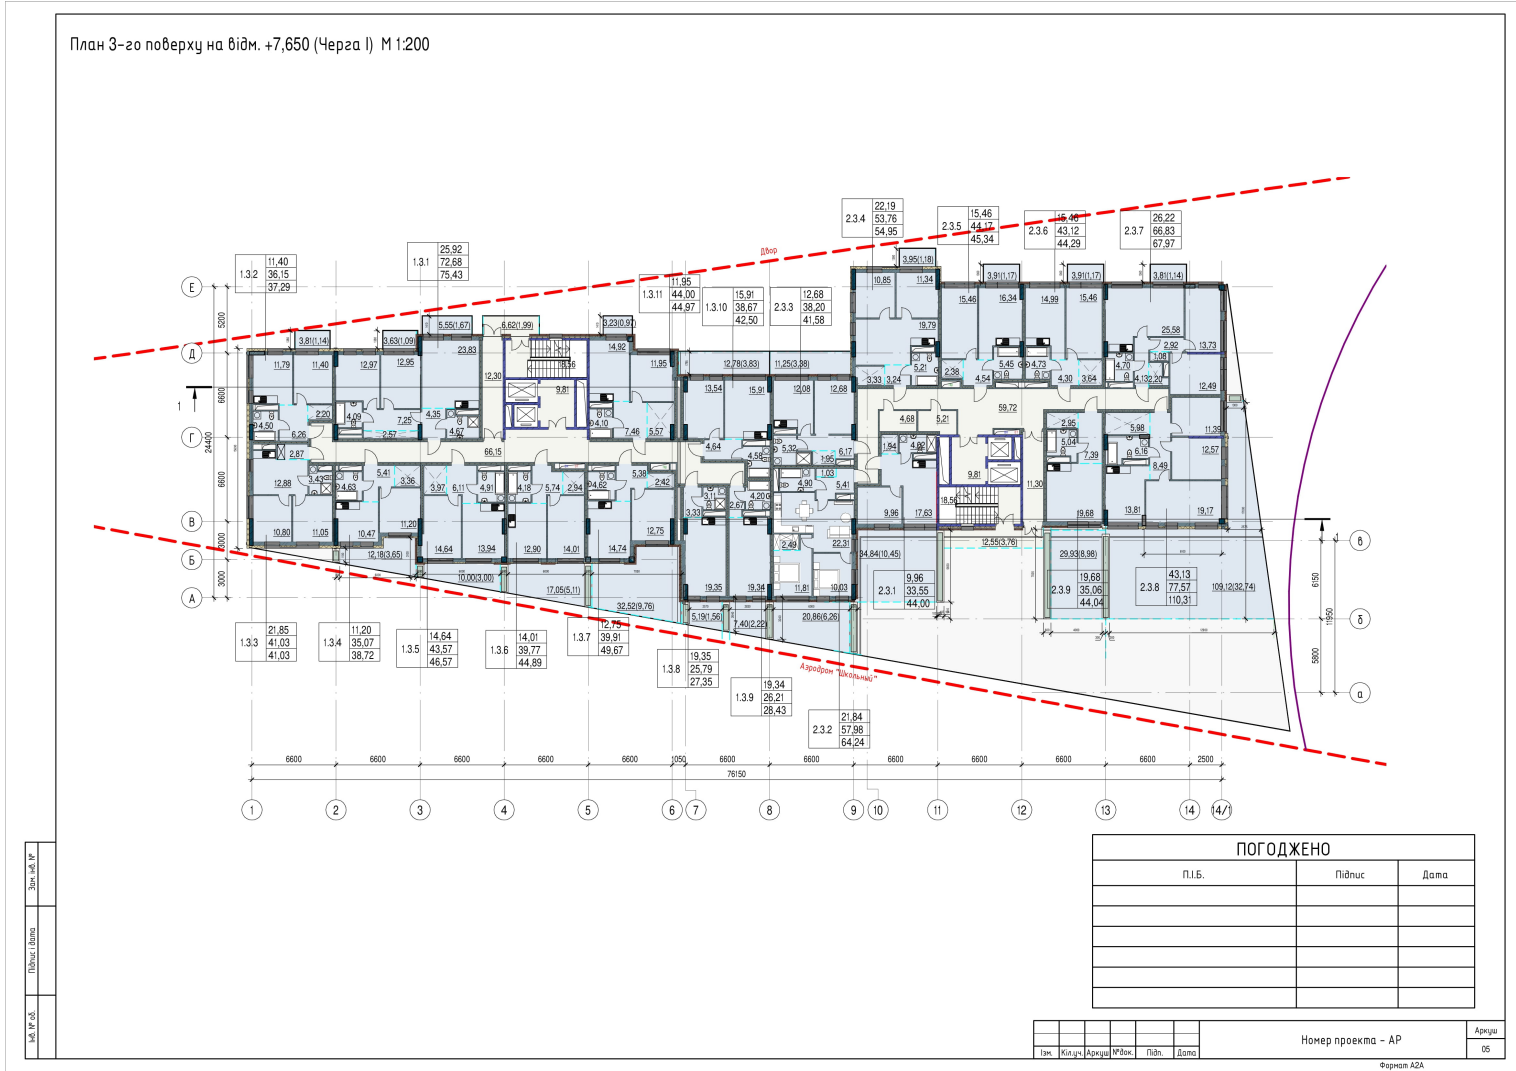

КОНТАКТНЫЙ ТЕЛЕФОН
КОНТАКТНЫЙ EMAIL

АДРЕС