


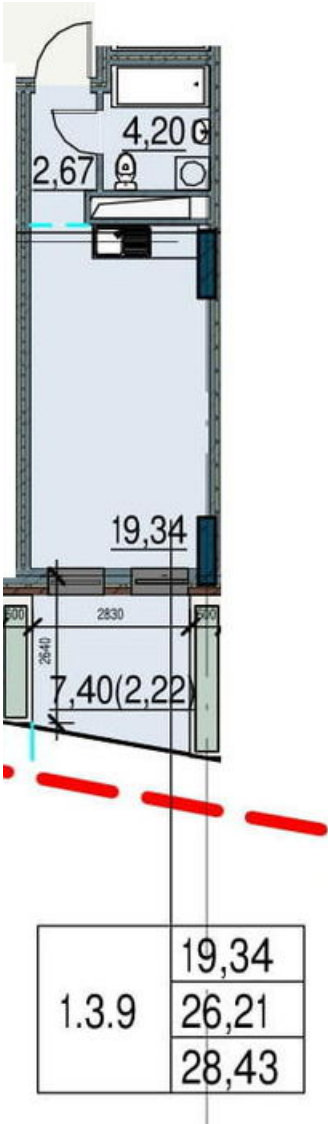

Номер помещения – 1.3.9

Адрес – Одесса, ул. Инглези 13, ул. Инглези, 13 - эт. 3 № 1.3.9

Подъезд – Секция 1

Площадь, кв.м. – 28.43

Код планировки – 1.3.9

Стоимость – 26440

Этаж – 3

Название дома – Секция 1 (Без ремонта)


Кол-во комнат – 1

Пространство на Инглези – Секция 1
(Без ремонта)

Одесса, ул. Инглези 13, ул. Инглези, 13

Этажность12

Площадь квартирот 26.35 до 141.78 м²

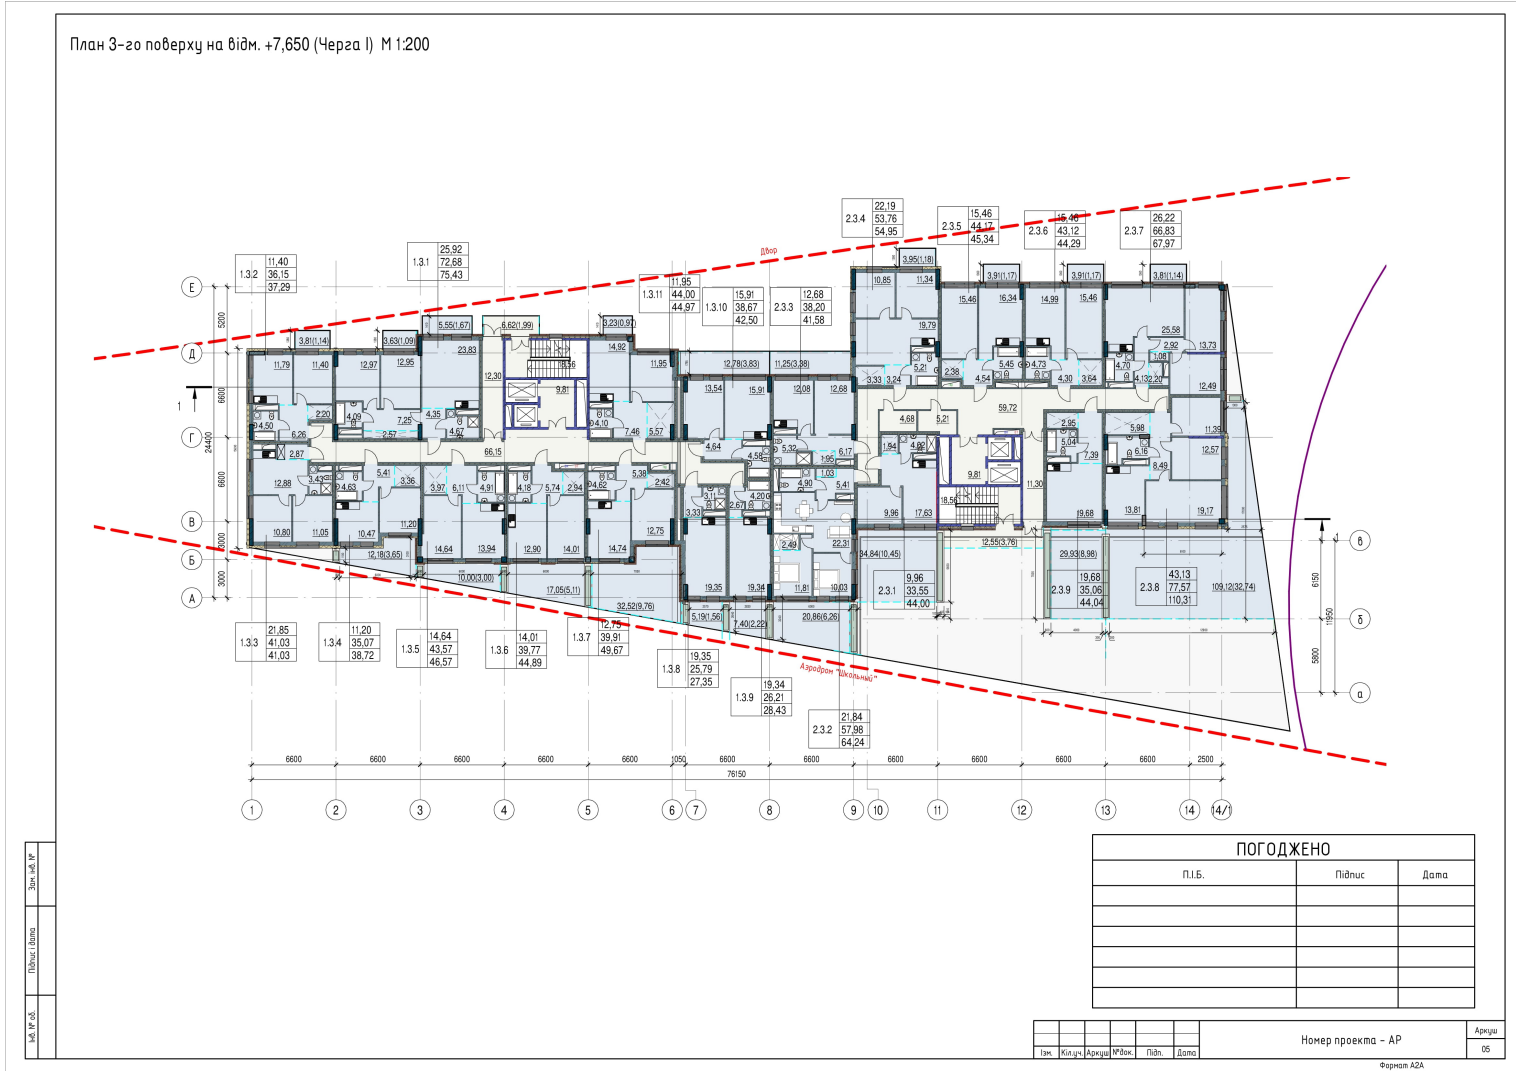

КОНТАКТНЫЙ ТЕЛЕФОН
КОНТАКТНЫЙ EMAIL

АДРЕС