


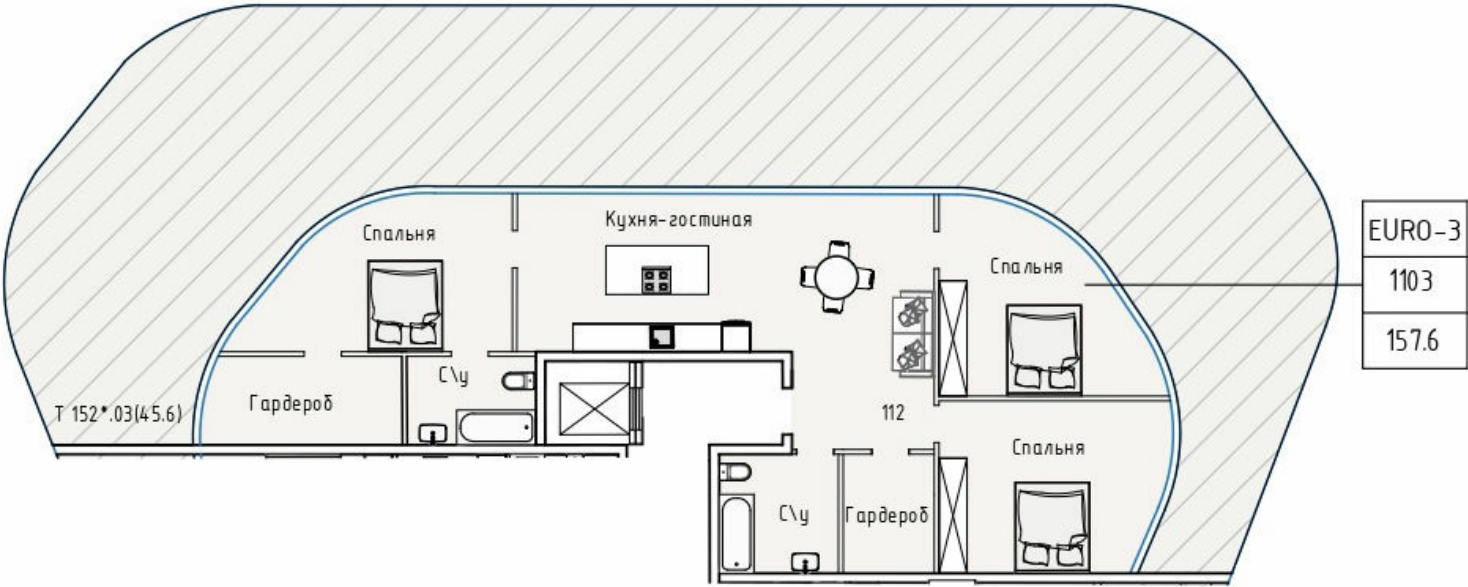

Номер помещения – 1103

Адрес – эт. 11 № 1103

Подъезд – секция 1

Площадь, кв.м. – 157.60

Код планировки – 1103

Стоимость – 788000

Этаж – 11

Название дома – Секция 1(Без ремонта)Цена подписки

Кол-во комнат – 3

Пространство на Аркадийской аллее — Секция 1(Без ремонта)Цена подписки

Этажность	14
Площадь апартаментов	от 26.26 до 157.6 м ²



Аркадия. План 11-го этажа, М 1:200

